


いたみホール 大ホール客席平面図

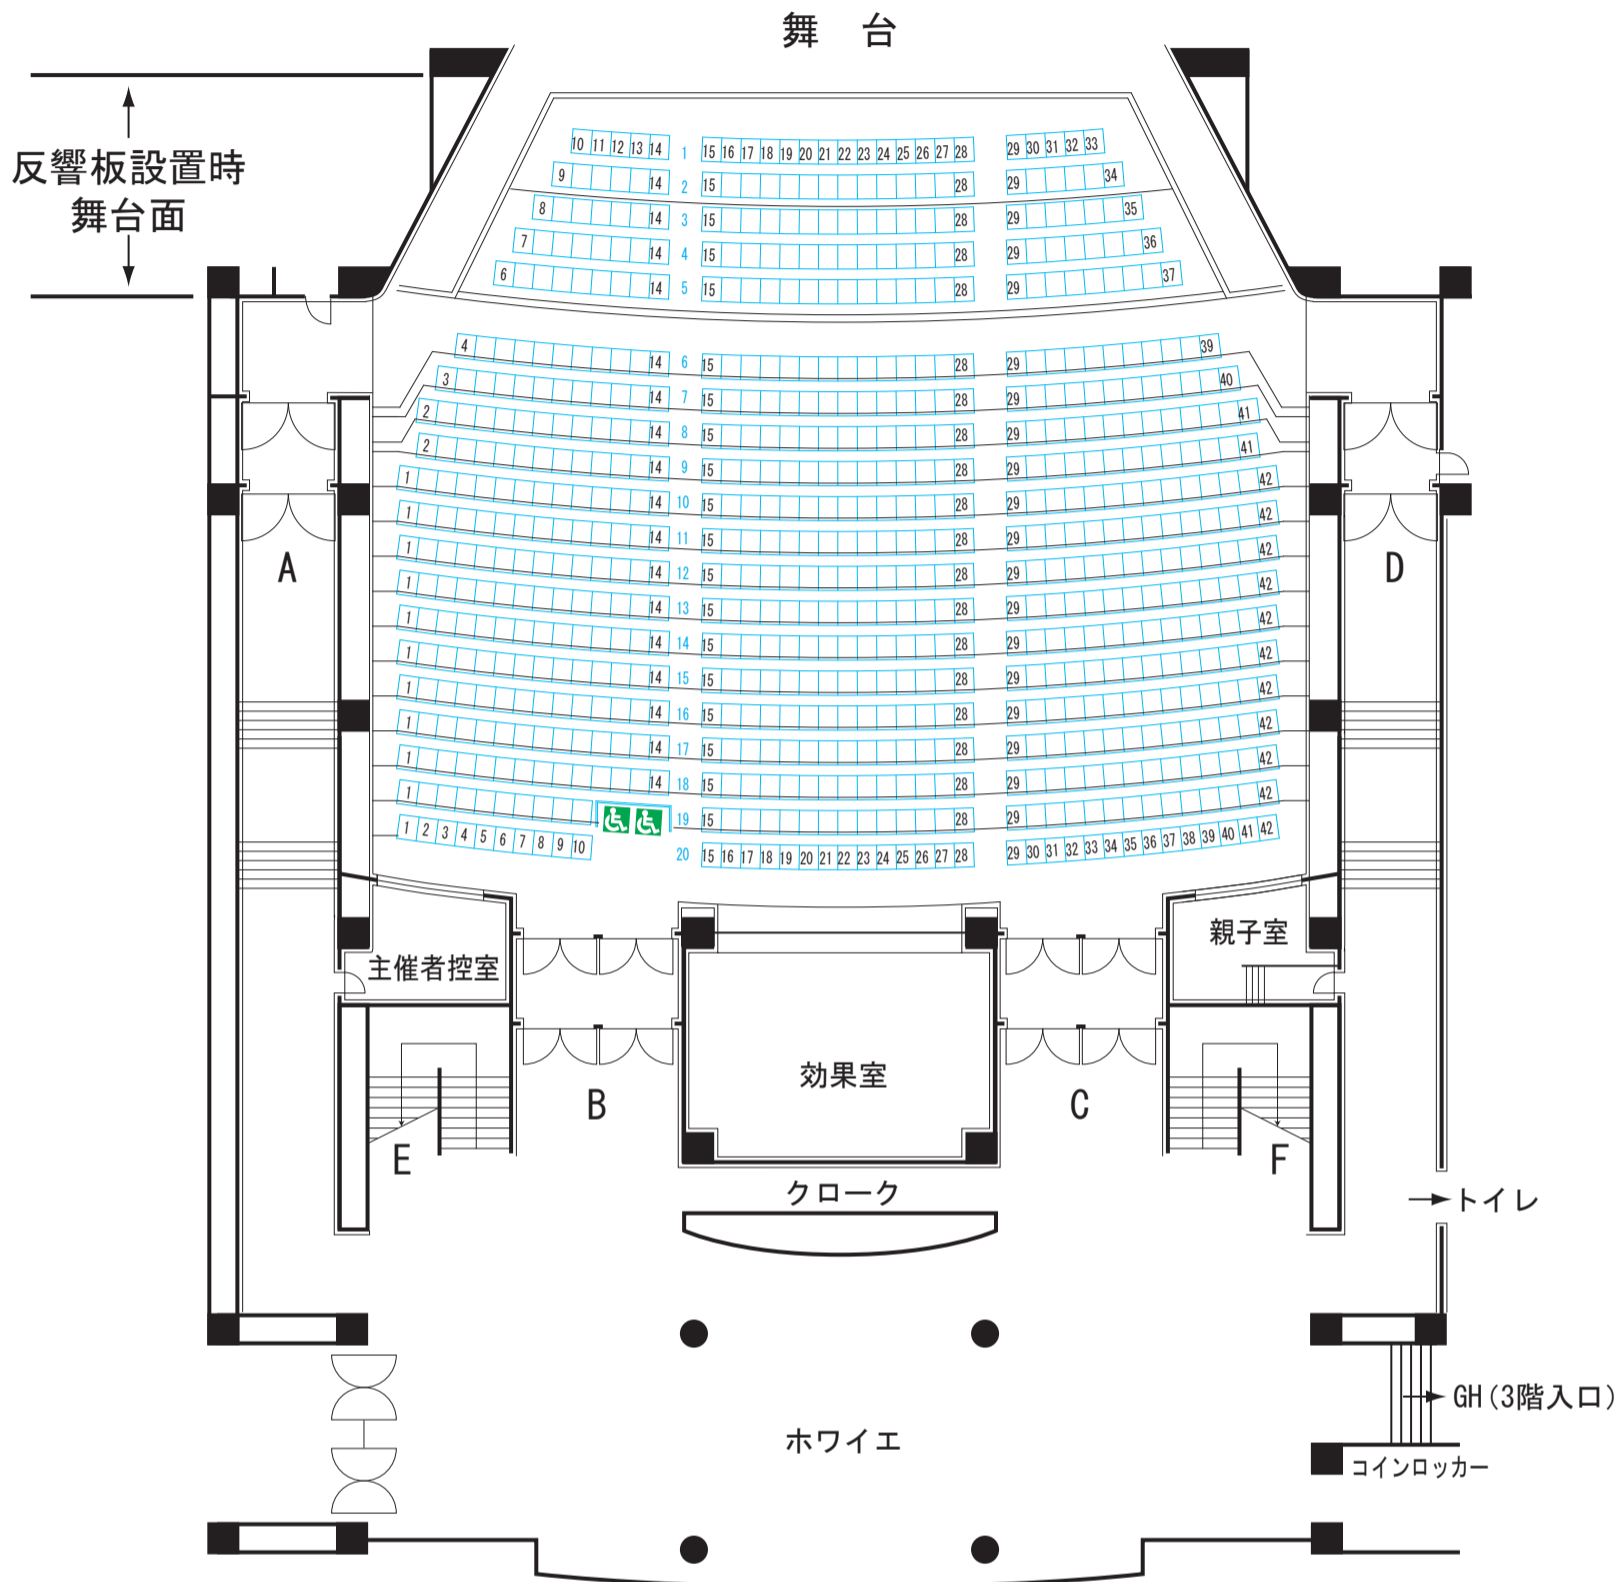

1階席

2階席

